


資料14 給水配管図

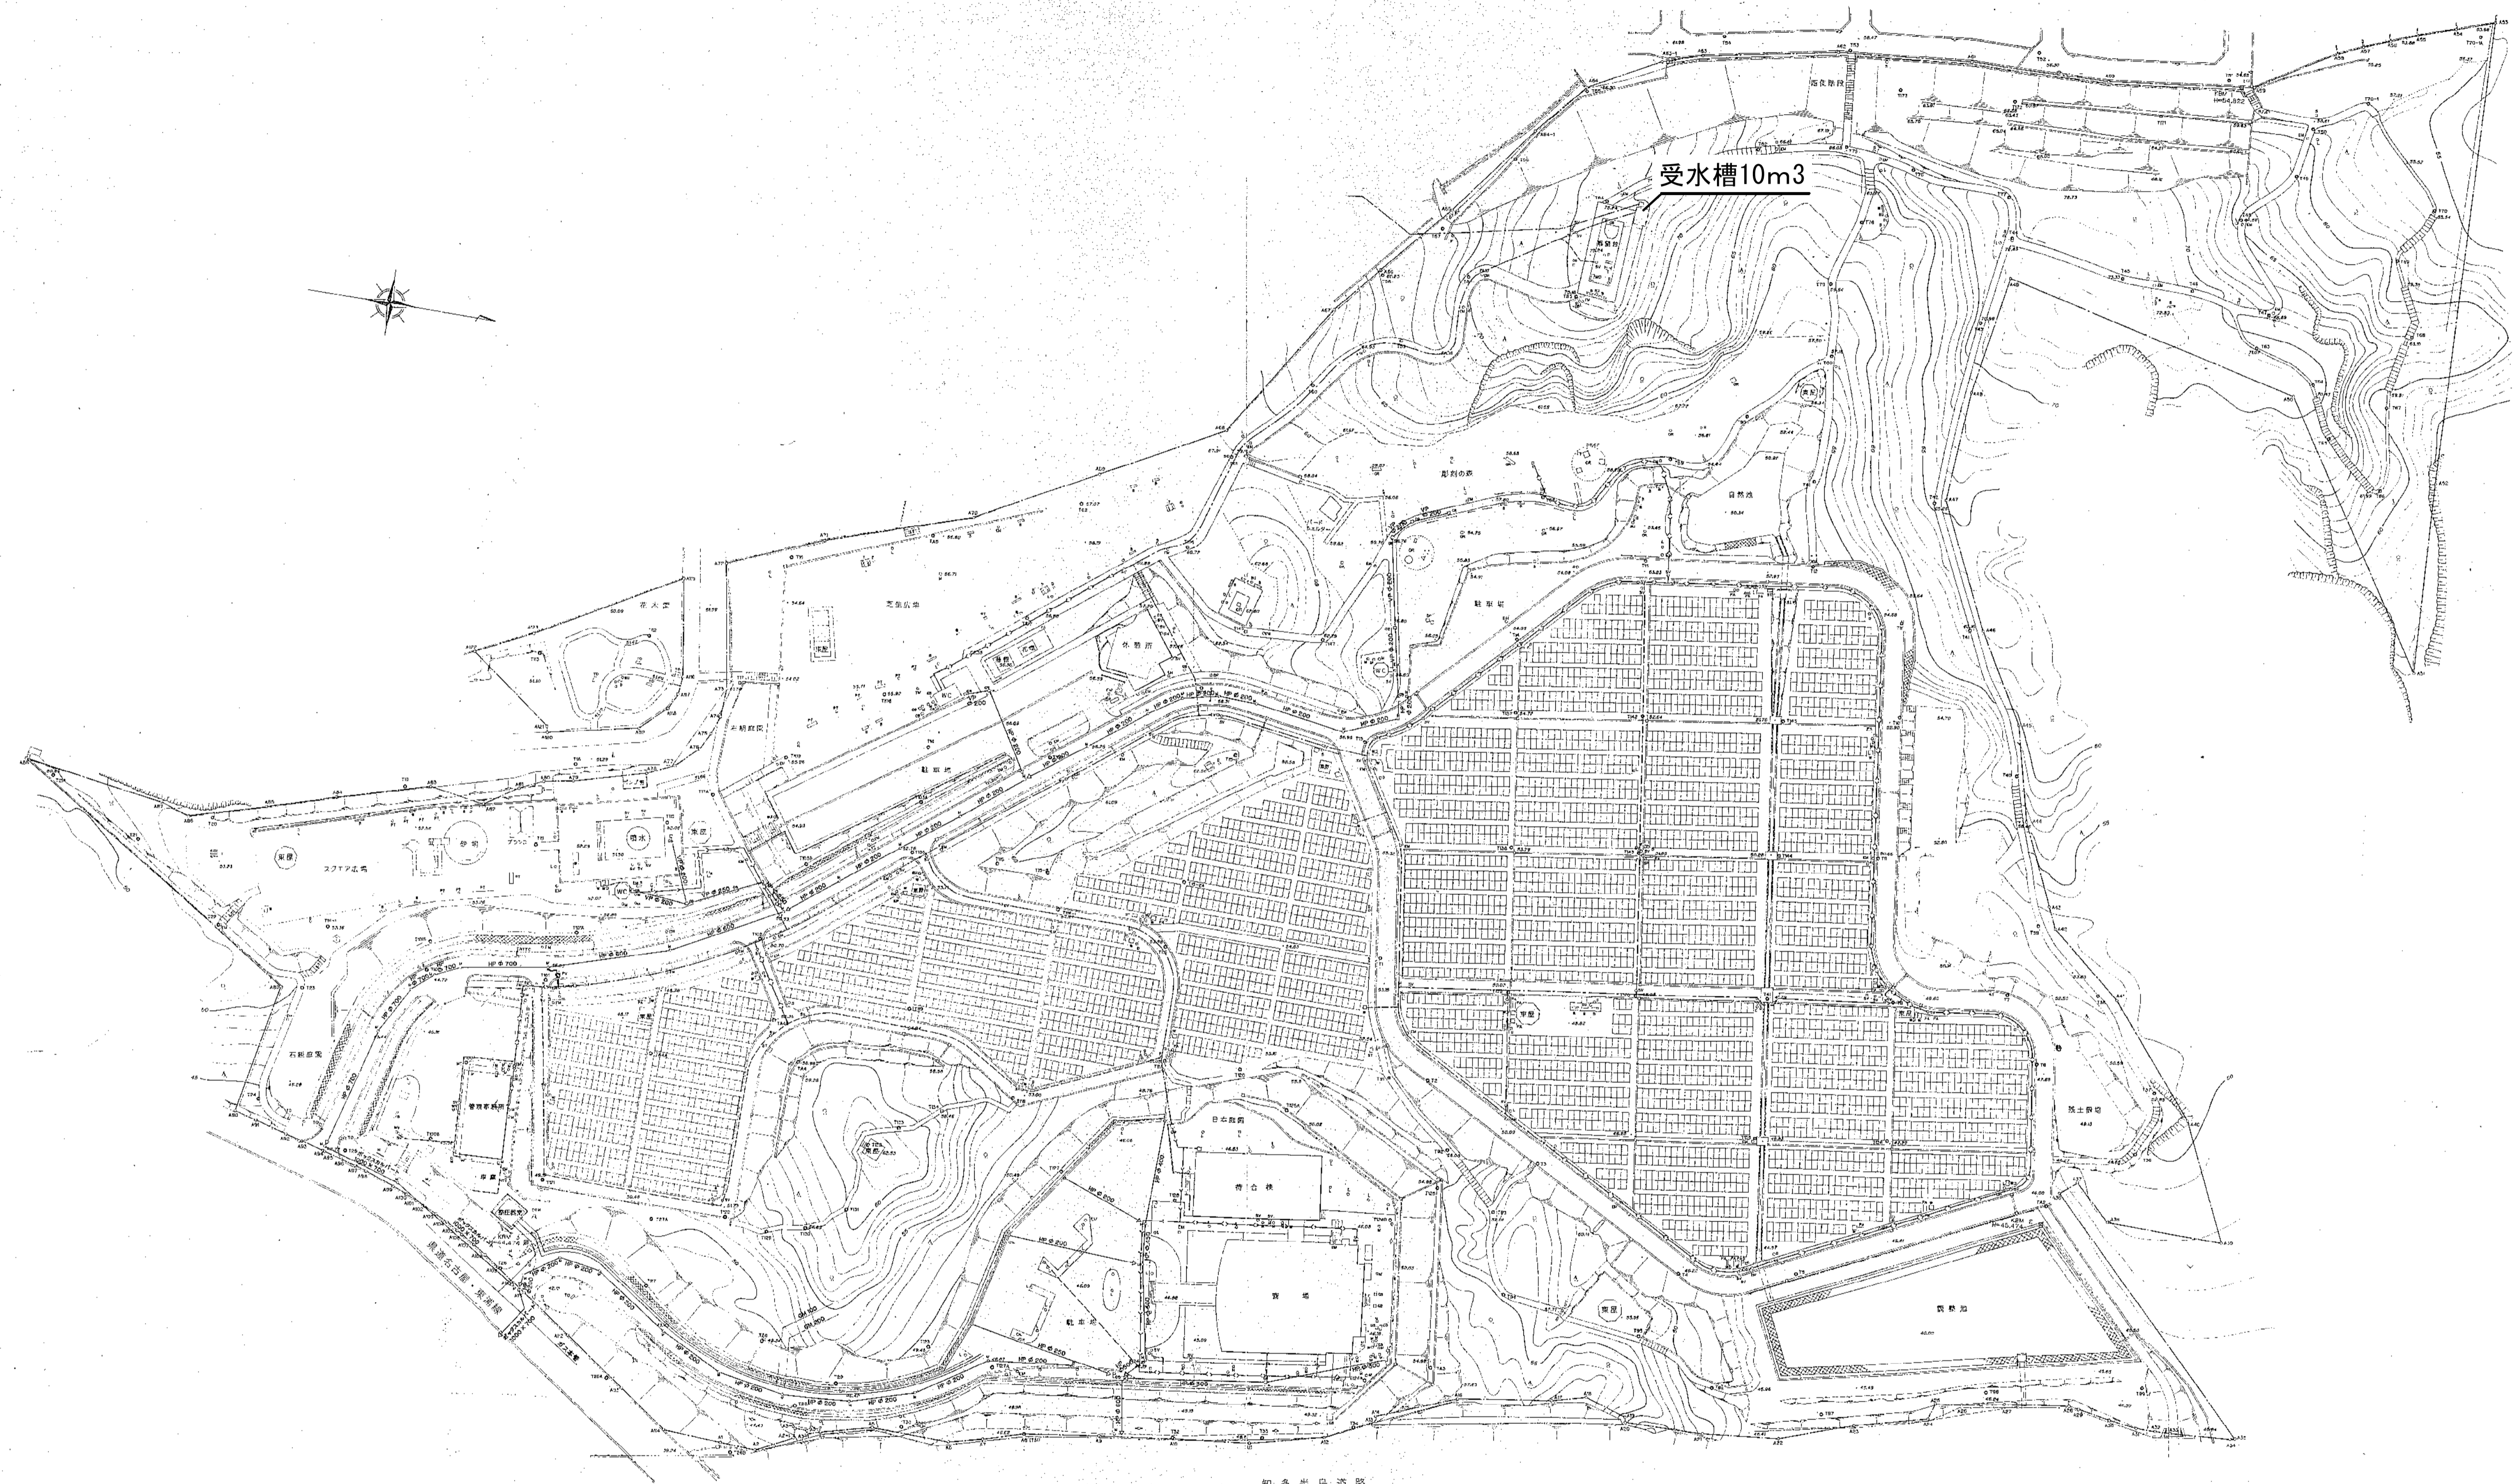

凡 例	
	φ 75 塩化ビニル管 (H)
	φ 65 ビニールライニング鋼管
	φ 50 塩化ビニル管 (H)
	φ 40 "
	φ 25 "

知北平和公園			
図面名称	地下埋設図(排水管,水道管,ガス管)		
縮 尺	1/1000		
図面番号	1-1	作成年月日	平成8年3月